


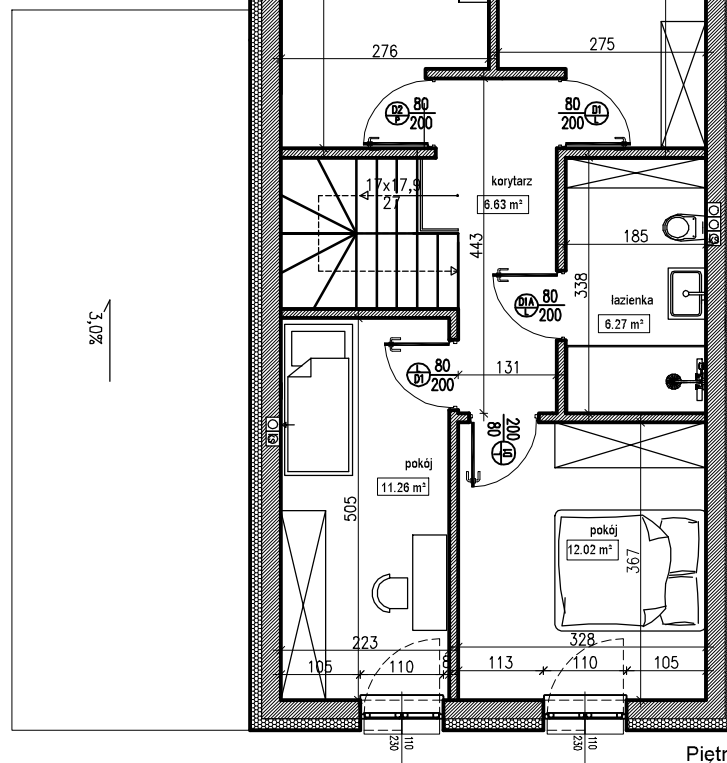


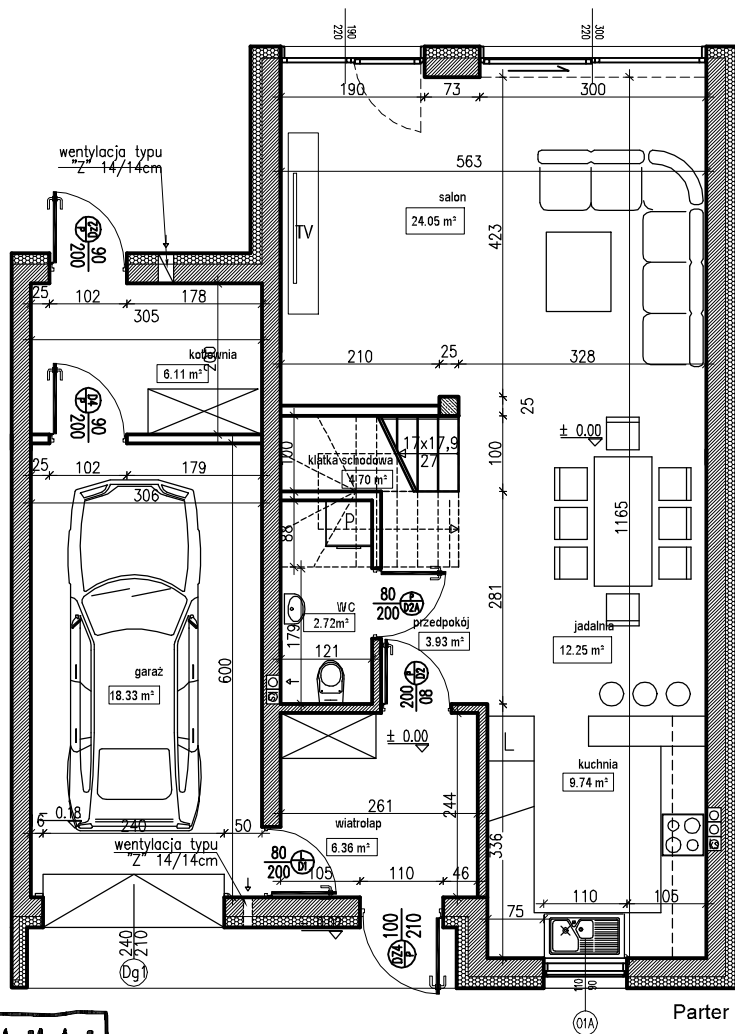

SKALA 1:100

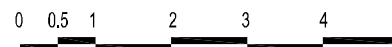

|                      |                       |
|----------------------|-----------------------|
| SEGMENT              | 2.B4                  |
| IŁOŚĆ KONDYGNACJI    | 2                     |
| LICZBA SYPIALNI      | 4                     |
| POWIERZCHNIA LOKALU  | 146.00 m <sup>2</sup> |
| WYSOKOŚĆ POMIESZCZEŃ | 2.70 m                |
| POWIERZCHNIA DZIAŁKI | 388 m <sup>2</sup>    |

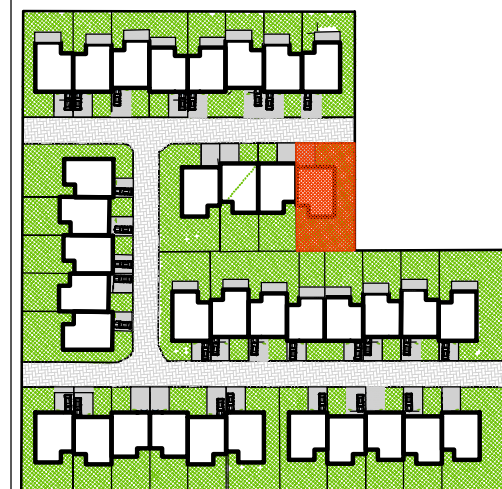

Karta katalogowa została opracowana na podstawie Projektu Budowlanego. Inwestor zastrzega sobie możliwość wprowadzania drobnych zmian na każdym etapie realizacji inwestycji. Powierzchnia użytkowa lokali liczona wg normy PN-ISO 9836:2015-12. Wymiary pomieszczeń, wnek podane są w stanie surowym, bez uwzględnienia grubości tynków. Umeblowanie nie stanowi części mieszkania. Wymiary okien i drzwi podane są w świetle muru. Pomiar pod zakup mebli i wyposażenia należy wykonać z natury. Karta nie stanowi oferty w rozumieniu przepisów Kodeksu Cywilnego.

[www.warynskiego33.pl](http://www.warynskiego33.pl)