


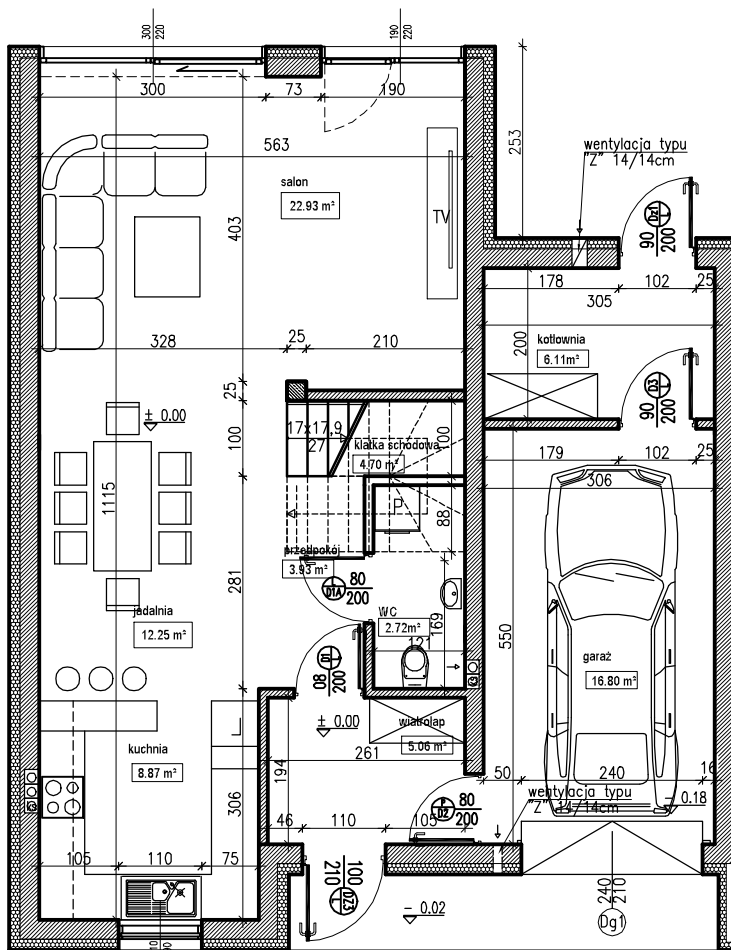


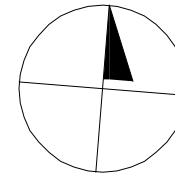


Parter

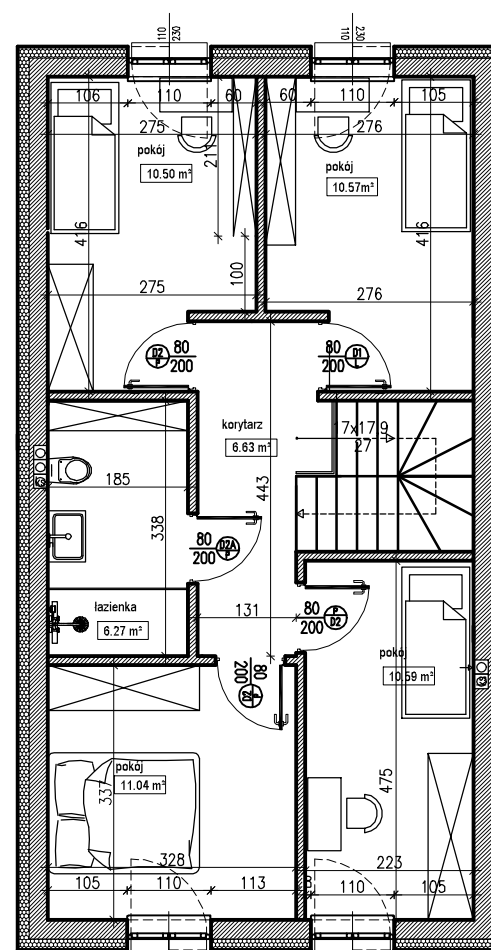

Piętro

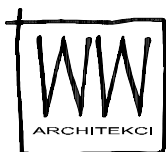


SKALA 1:100

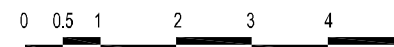

Karta katalogowa została opracowana na podstawie Projektu Budowlanego. Inwestor zastrzega sobie możliwość wprowadzania drobnych zmian na każdym etapie realizacji inwestycji. Powierzchnia użytkowa lokali liczona wg normy PN-ISO 9836:2015-12. Wymiary pomieszczeń, wnek podane są w stanie surowym, bez uwzględnienia grubości tynków. Umeblowanie nie stanowi części mieszkania. Wymiary okien i drzwi podane są w świetle muru. Pomiar pod zakup mebli i wyposażenia należy wykonać z natury. Karta nie stanowi oferty w rozumieniu przepisów Kodeksu Cywilnego.



SEGMENT	6.F2
IŁOŚĆ KONDYGNACJI	2
LICZBA SYPIALNI	4
POWIERZCHNIA LOKALU	138.00 m ²
WYSOKOŚĆ POMIESZCZEŃ	2.70 m
POWIERZCHNIA DZIAŁKI	260 m ²

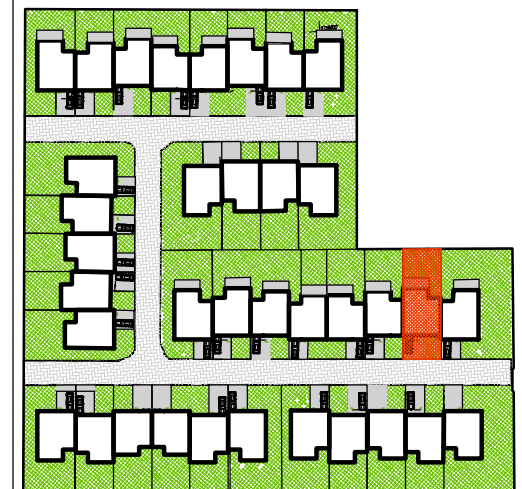

www.warynskiego33.pl